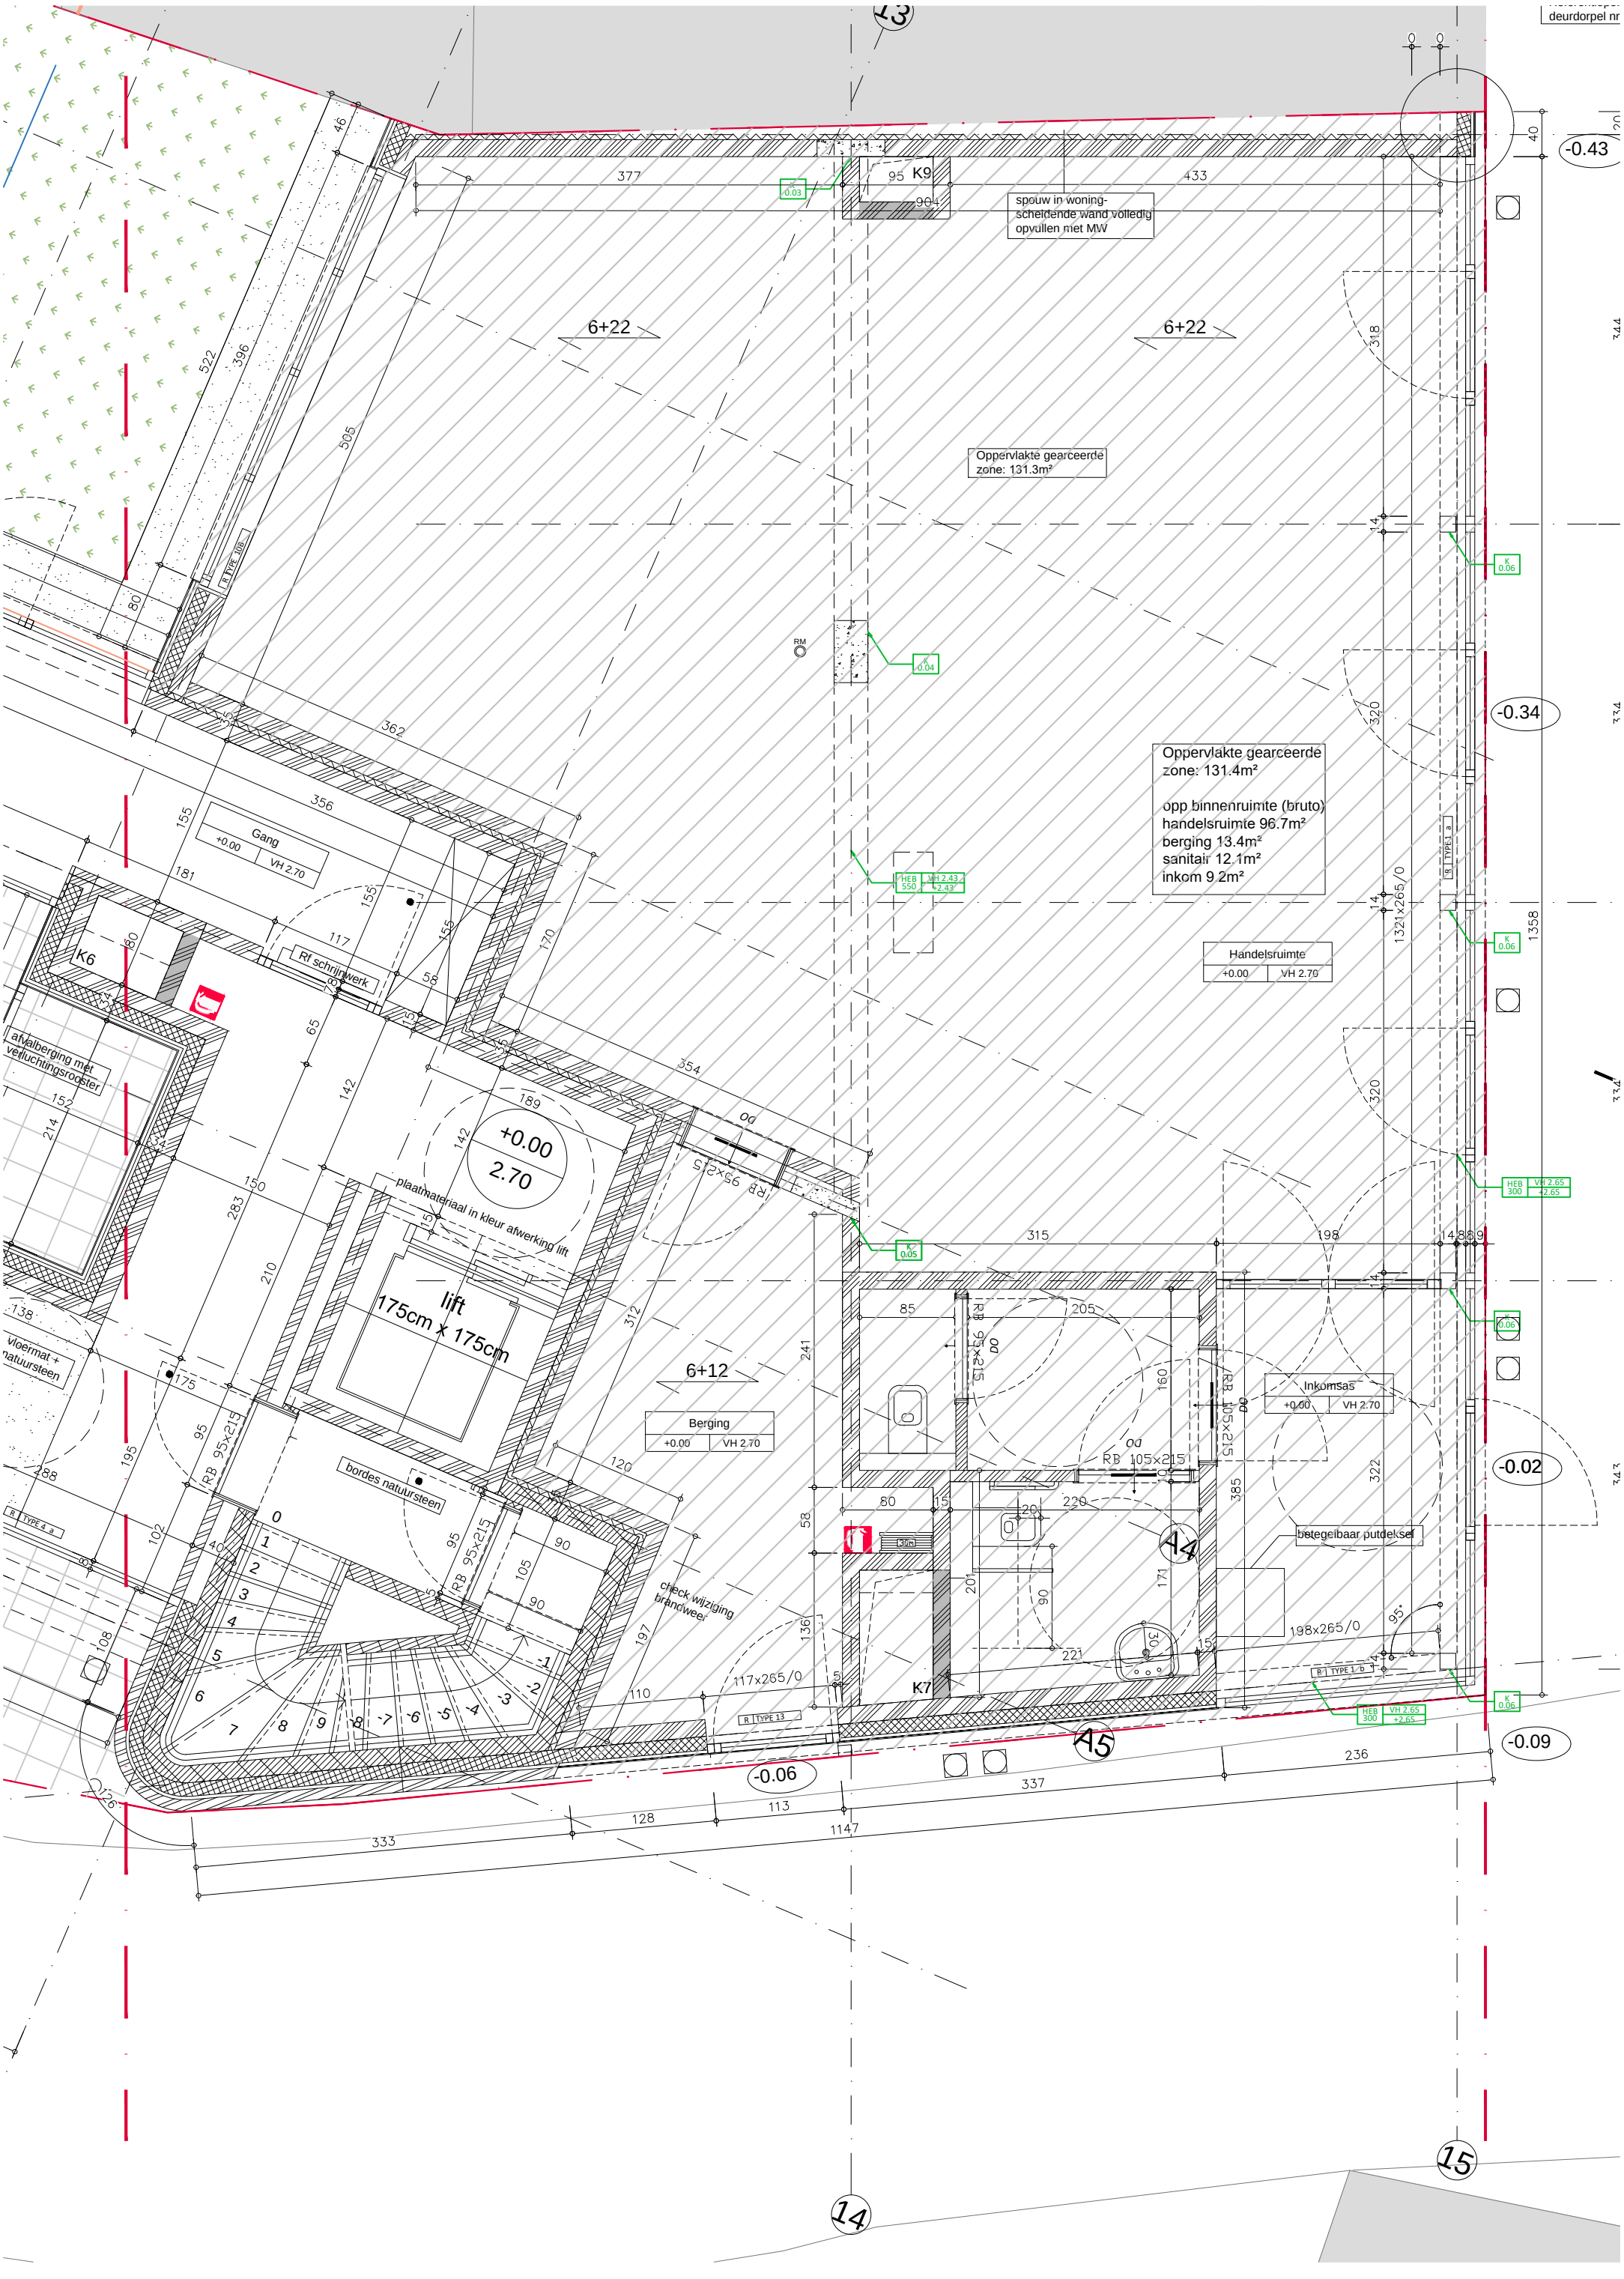
deurdorpel nr
spouw in woning-scheidende wand volledig opvullen met MW
Oppervlakte gearceerde zone: 131.3m²
Oppervlakte gearceerde zone: 131.4m²
opp binnenruimte (bruto)
handelsruimte 96.7m²
berging 13.4m²
sanitair 12.1m²
inkom 9.2m²
Handelsruimte
+0.00
VH 2.70
Gang
Rf schrijnwerk
afvalberging met verluchtingsrooster
+0.00
2.70
plaatmateriaal in kleur afwerking lift
lift
175cm x 175cm
bordes natuursteen
Berging
Inkomsas
betegelbaar putdeksel
check wijziging brandweer
-0.43
-0.34
-0.02
-0.09
-0.06
6+22
6+12
A4
A5
14
15