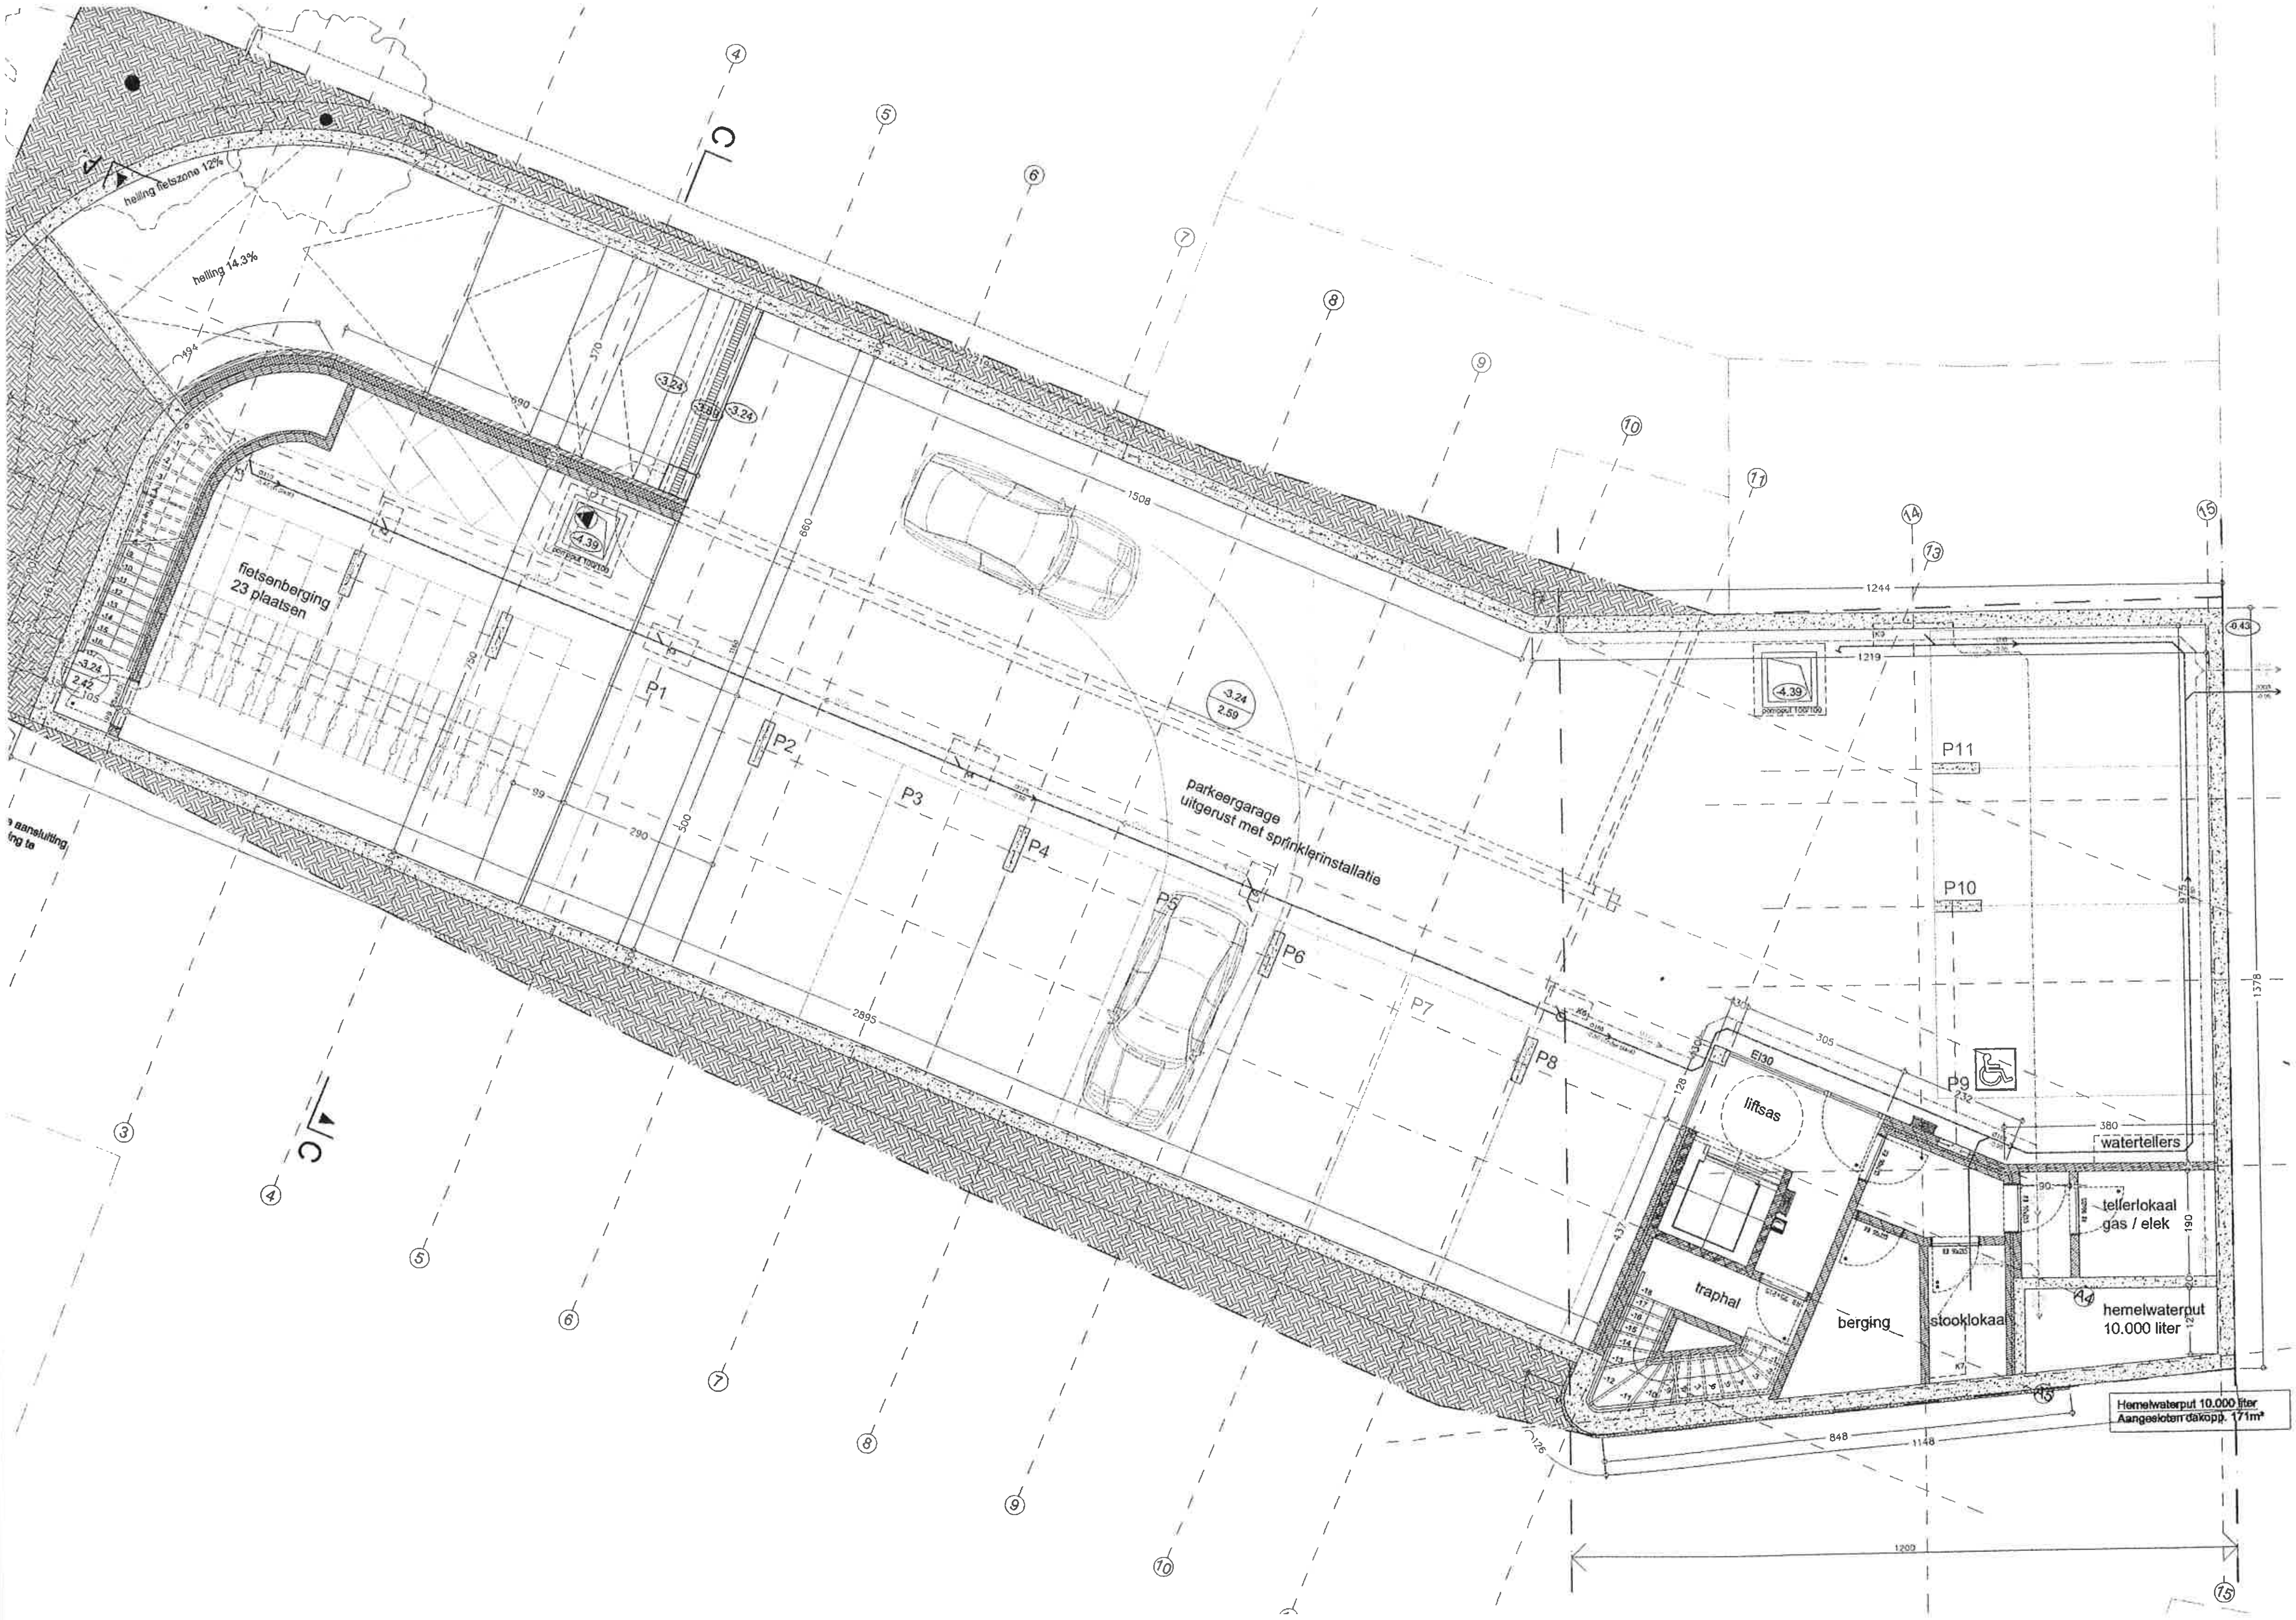
helling fietszone 12%
helling 14.3%
494
690
370
-3.24
-3.39
-3.24
-4.39
pompput 100/100
660
1508
fietsenberging
23 plaatsen
750
-3.24
2.42
P1
P2
P3
P4
P5
P6
P7
P8
P9
P10
P11
500
290
99
2895
-3.24
2.59
parkeergarage
uitgerust met sprinklerinstallatie
1244
1219
-4.39
pompput 100/100
-0.43
975
1378
305
380
EI30
liftsas
traphal
berging
stooklokaal
watertellers
tellerlokaal
gas / elek
190
hemelwaterput
10.000 liter
Hemelwaterput 10.000 liter
Aangesloten dakopp. 171m²
848
1148
1200
126
437
128
C
C
e aansluiting
ing te
③
④
⑤
⑥
⑦
⑧
⑨
⑩
⑪
⑬
⑭
⑮

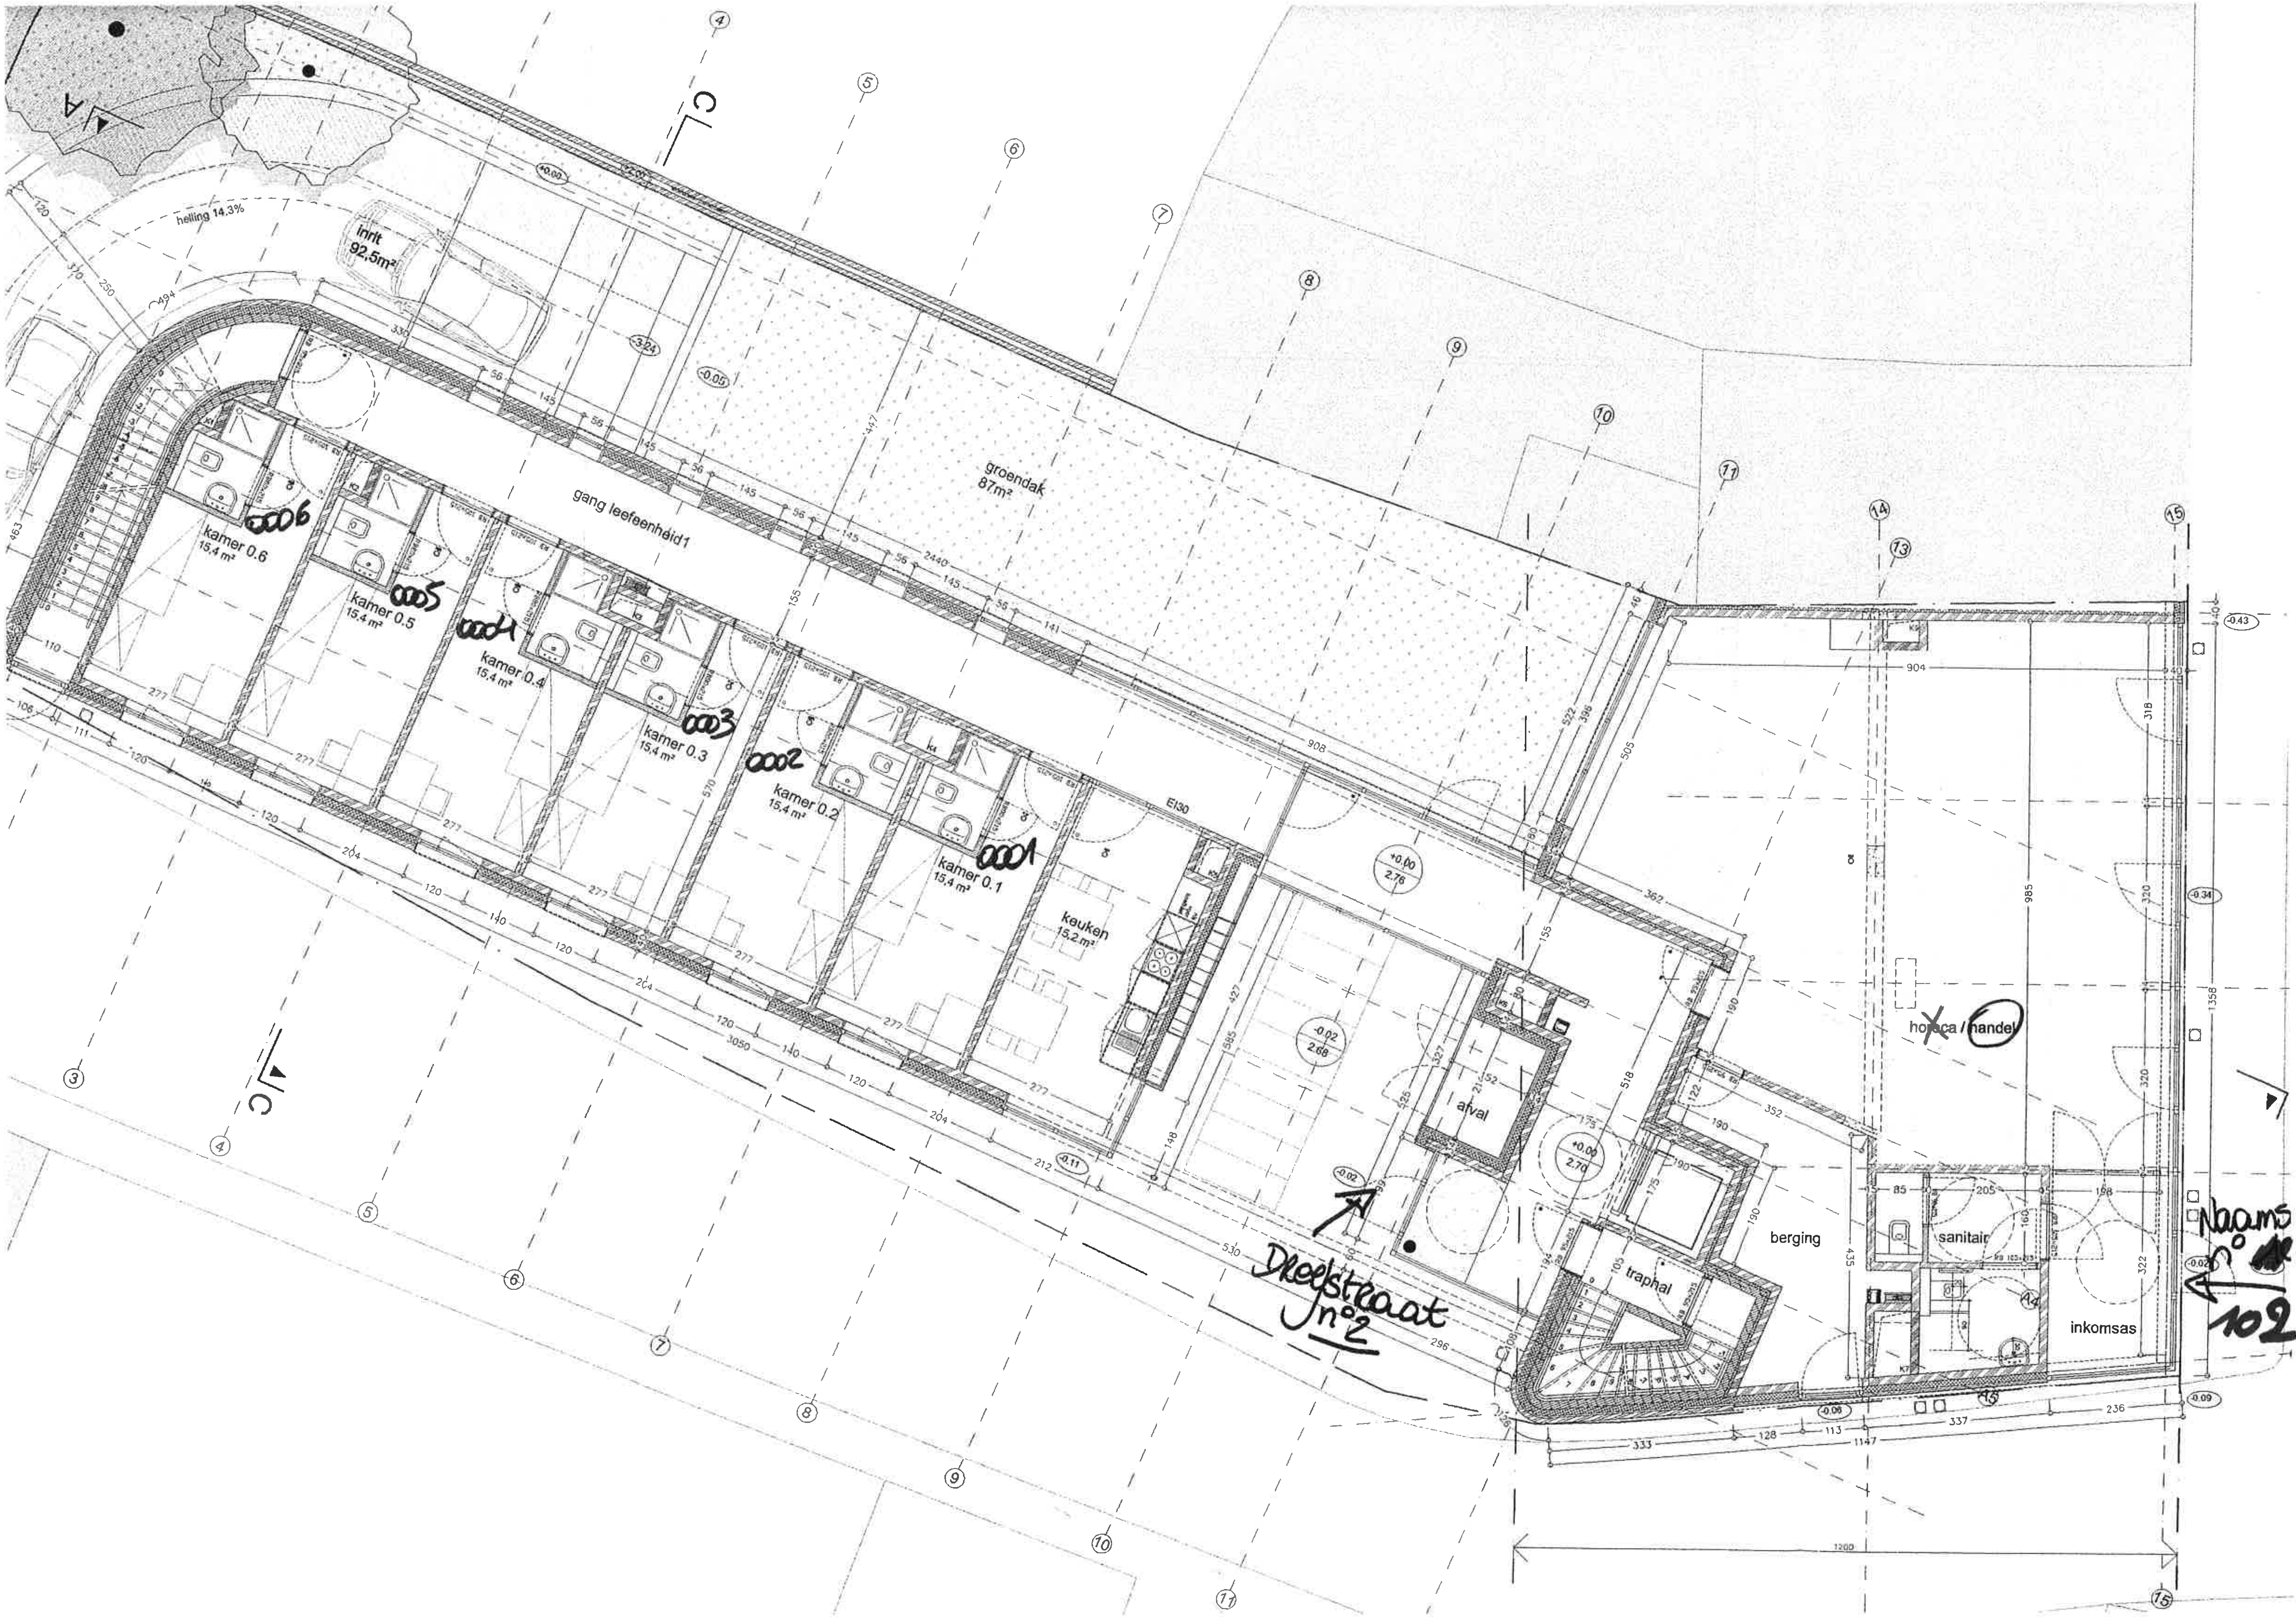

0006

0005

0004

0003

0002

0001

Dreefstraat n°2

Naams n° 102

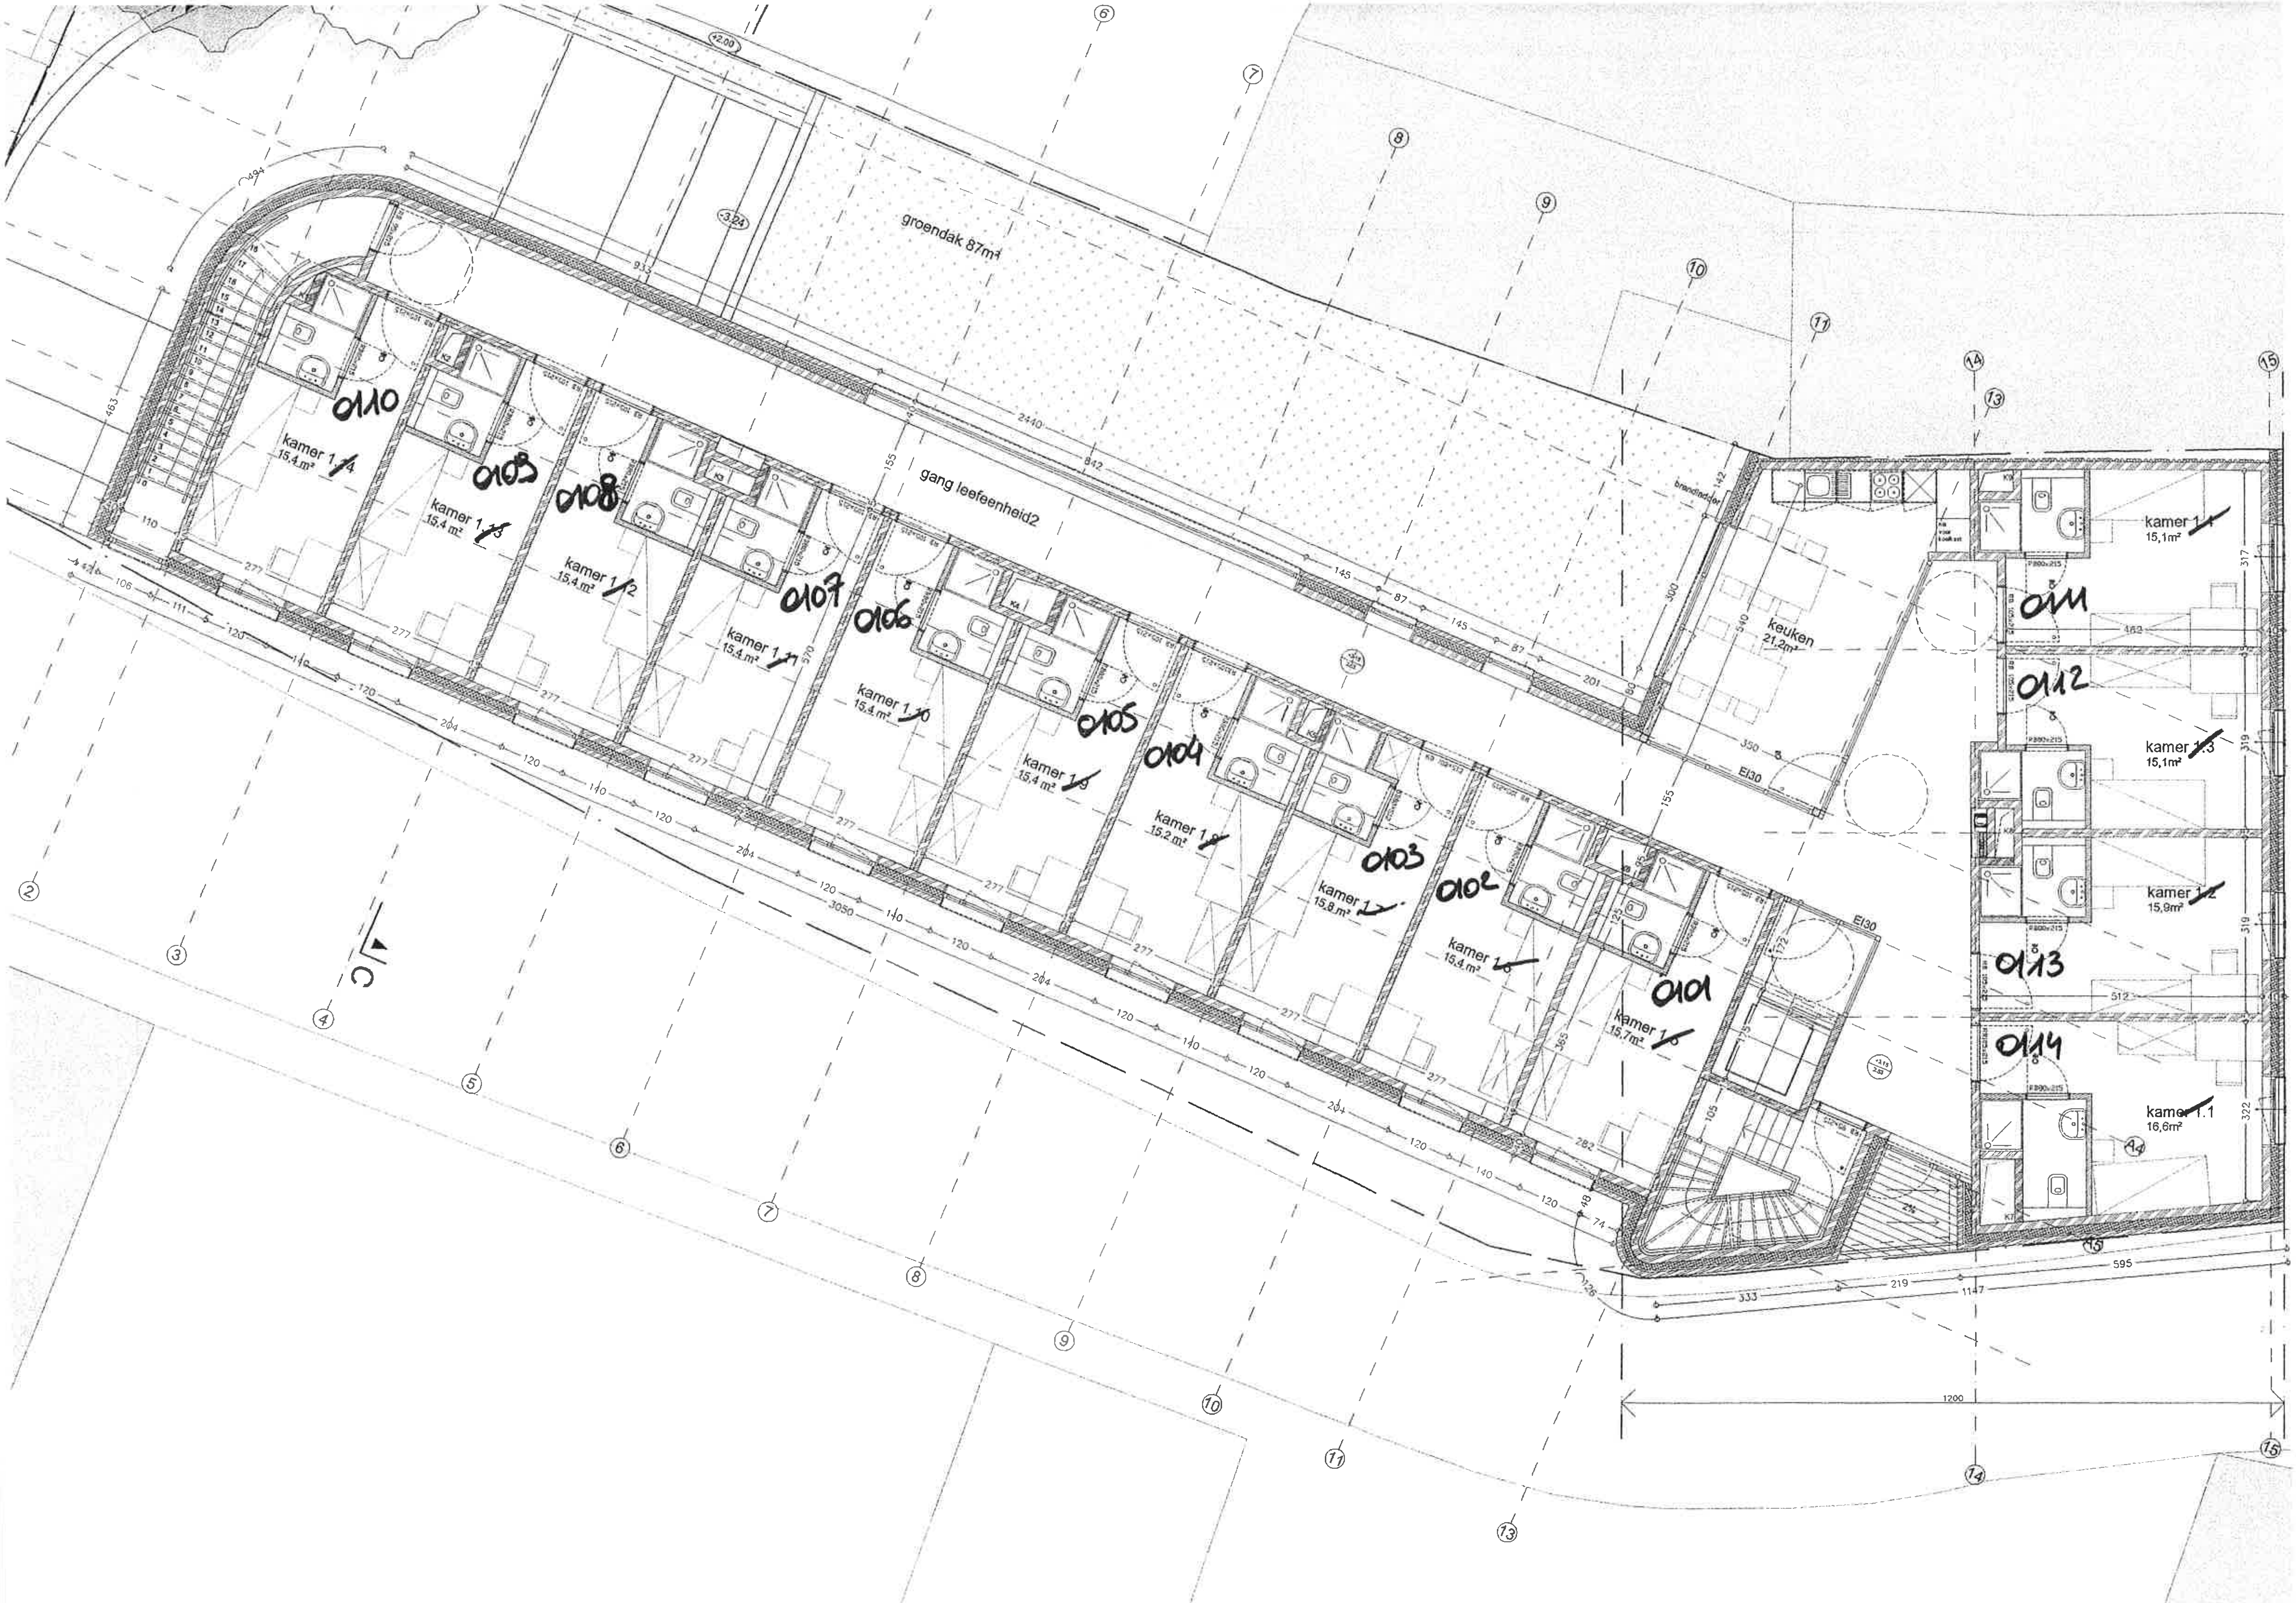

groendak 87m²
gang leefeenheid2
brandladder
keuken
21,2m²
kamer 1.14
15,4 m²
kamer 1.13
15,4 m²
kamer 1.12
15,4 m²
kamer 1.11
15,4 m²
kamer 1.10
15,4 m²
kamer 1.9
15,4 m²
kamer 1.8
15,2 m²
kamer 1.7
15,8 m²
kamer 1.6
15,4 m²
kamer 1.5
15,7 m²
kamer 1.4
15,1m²
kamer 1.3
15,1m²
kamer 1.2
15,9m²
kamer 1.1
16,6m²
0110
0109
0108
0107
0106
0105
0104
0103
0102
0101
0111
0112
0113
0114
EI30
EI30
EI30
C
2440
3050
1200
1147
595

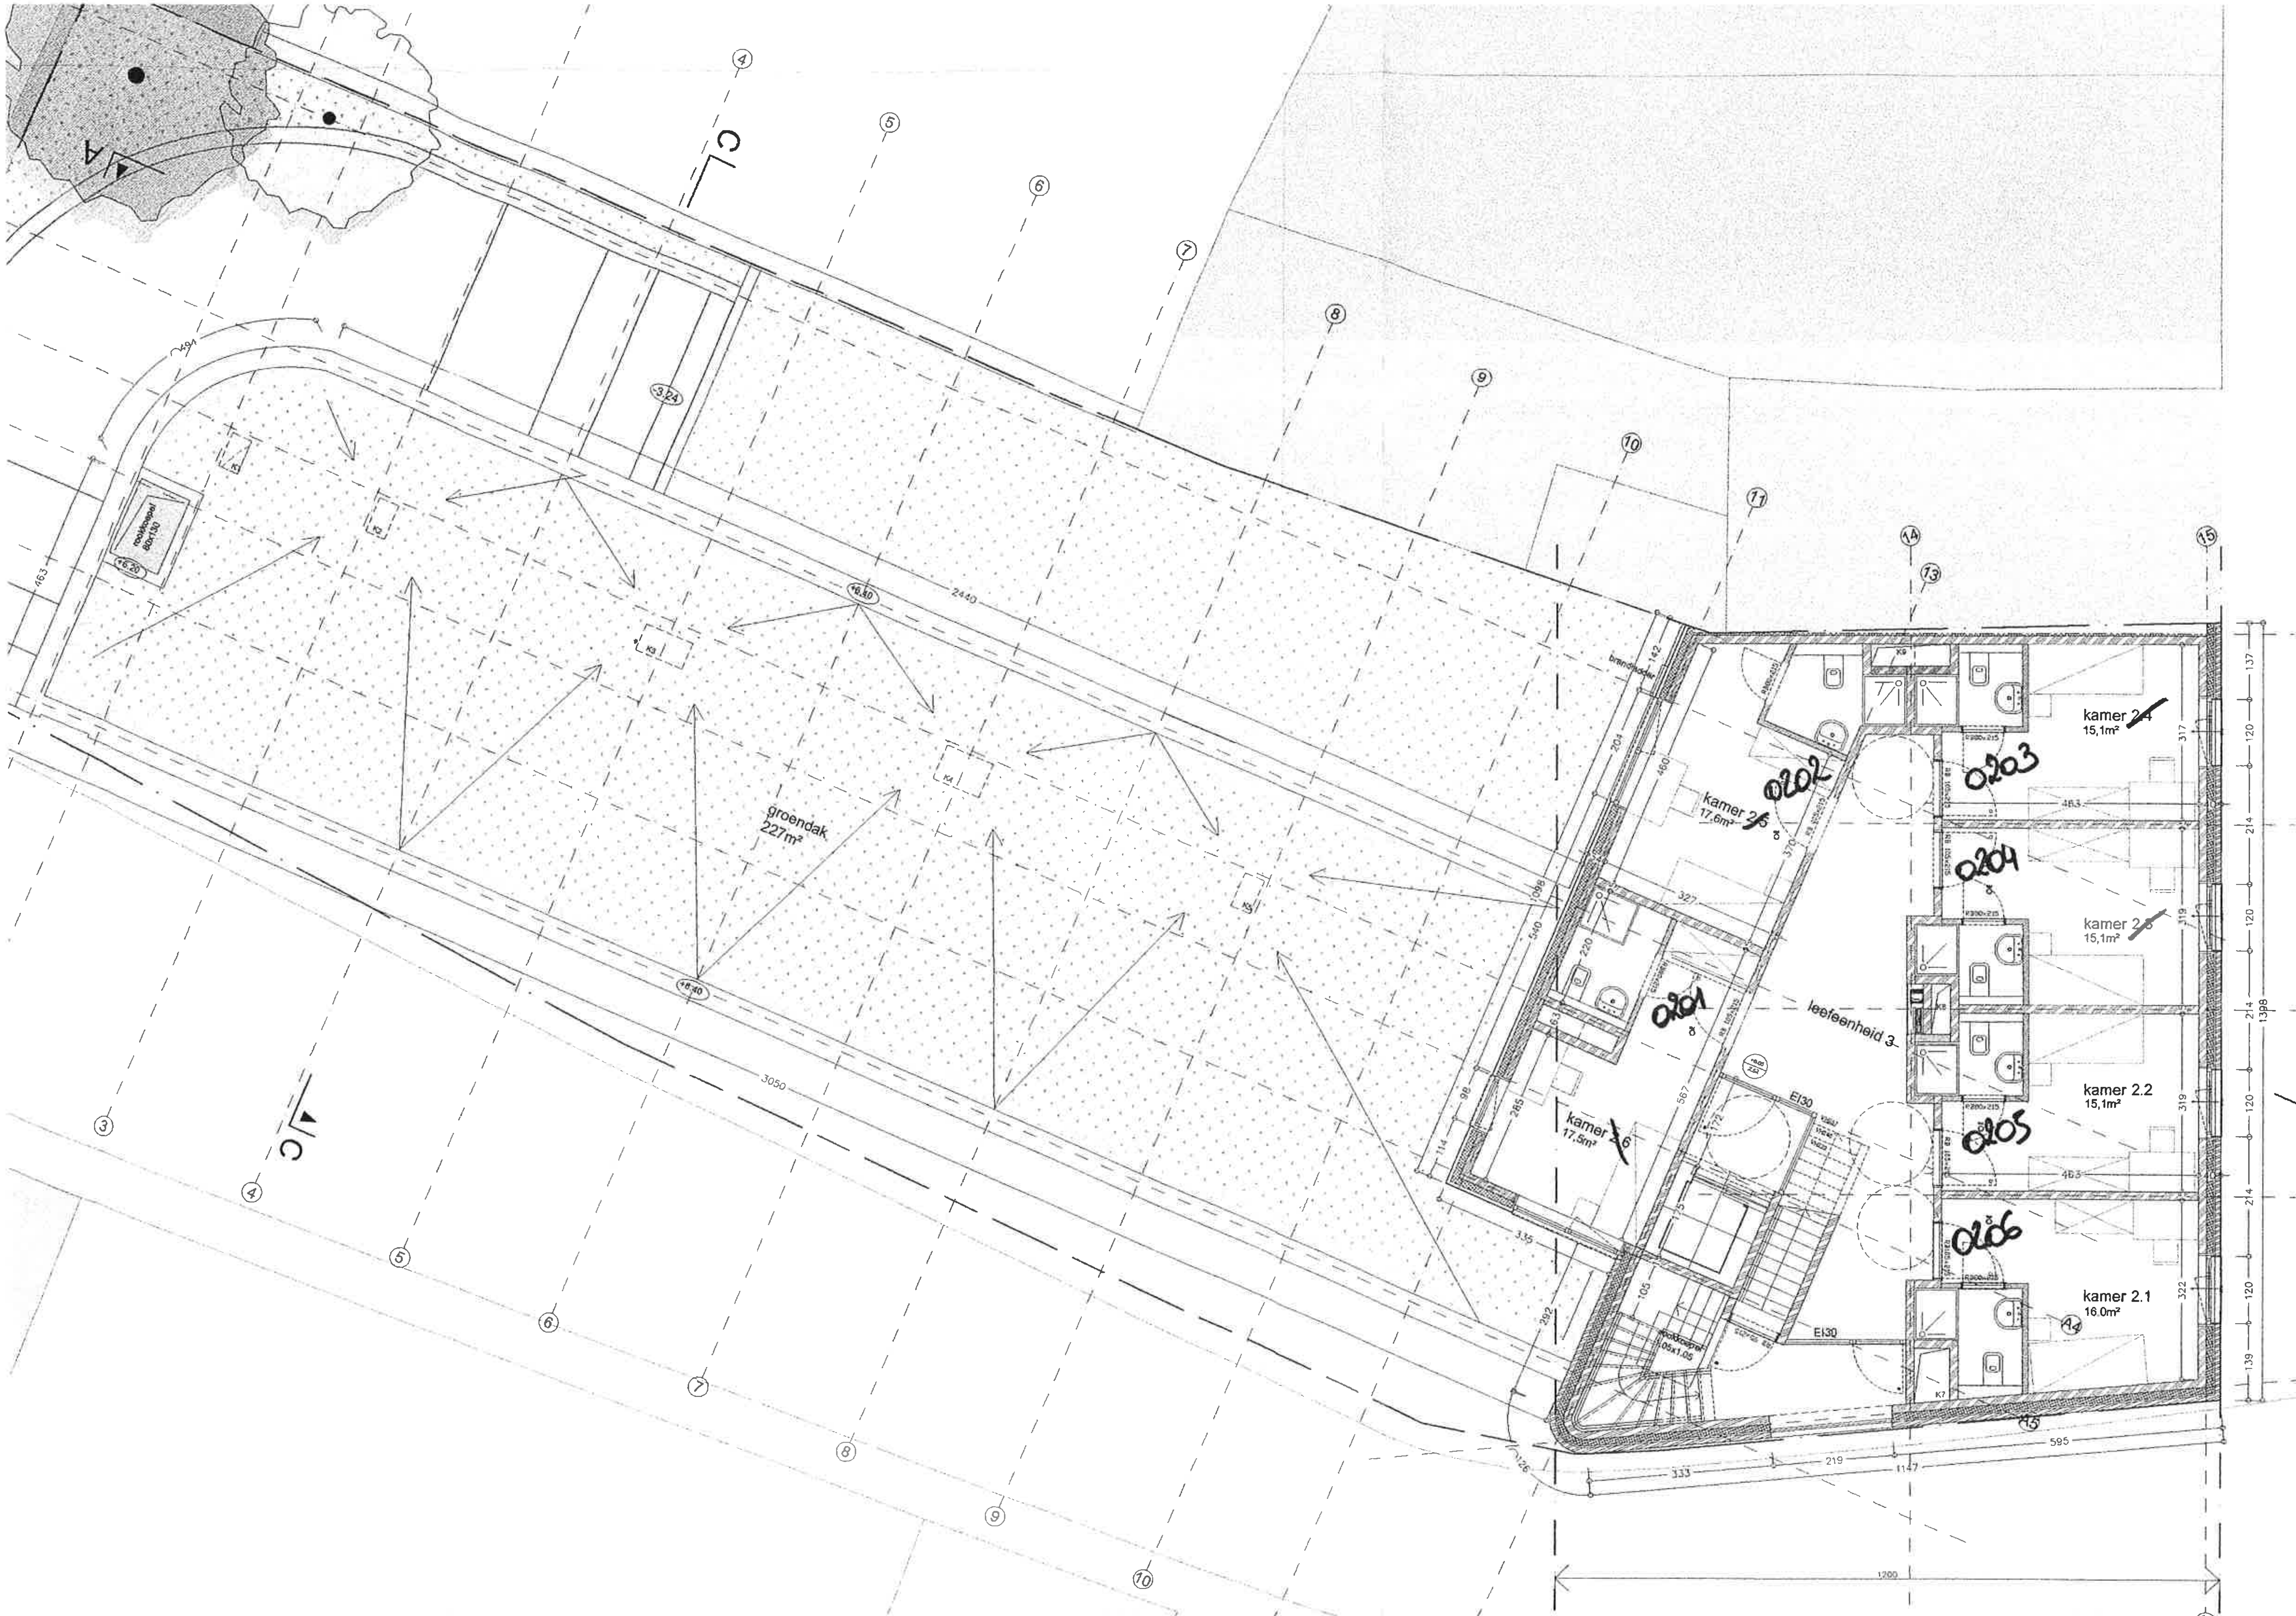
groendak
227m²
rookkoepel 80x130
brandladder
leefeenheid 3
kamer 2.4
15,1m²
kamer 2.3
15,1m²
kamer 2.2
15,1m²
kamer 2.1
16.0m²
kamer 2.5
17,6m²
kamer 2.6
17,5m²
0201
0202
0203
0204
0205
0206
EI30
EI30
rookkoepel 105x1.05
A
C
C
2440
3050
1398
1200
1147
595
333
219

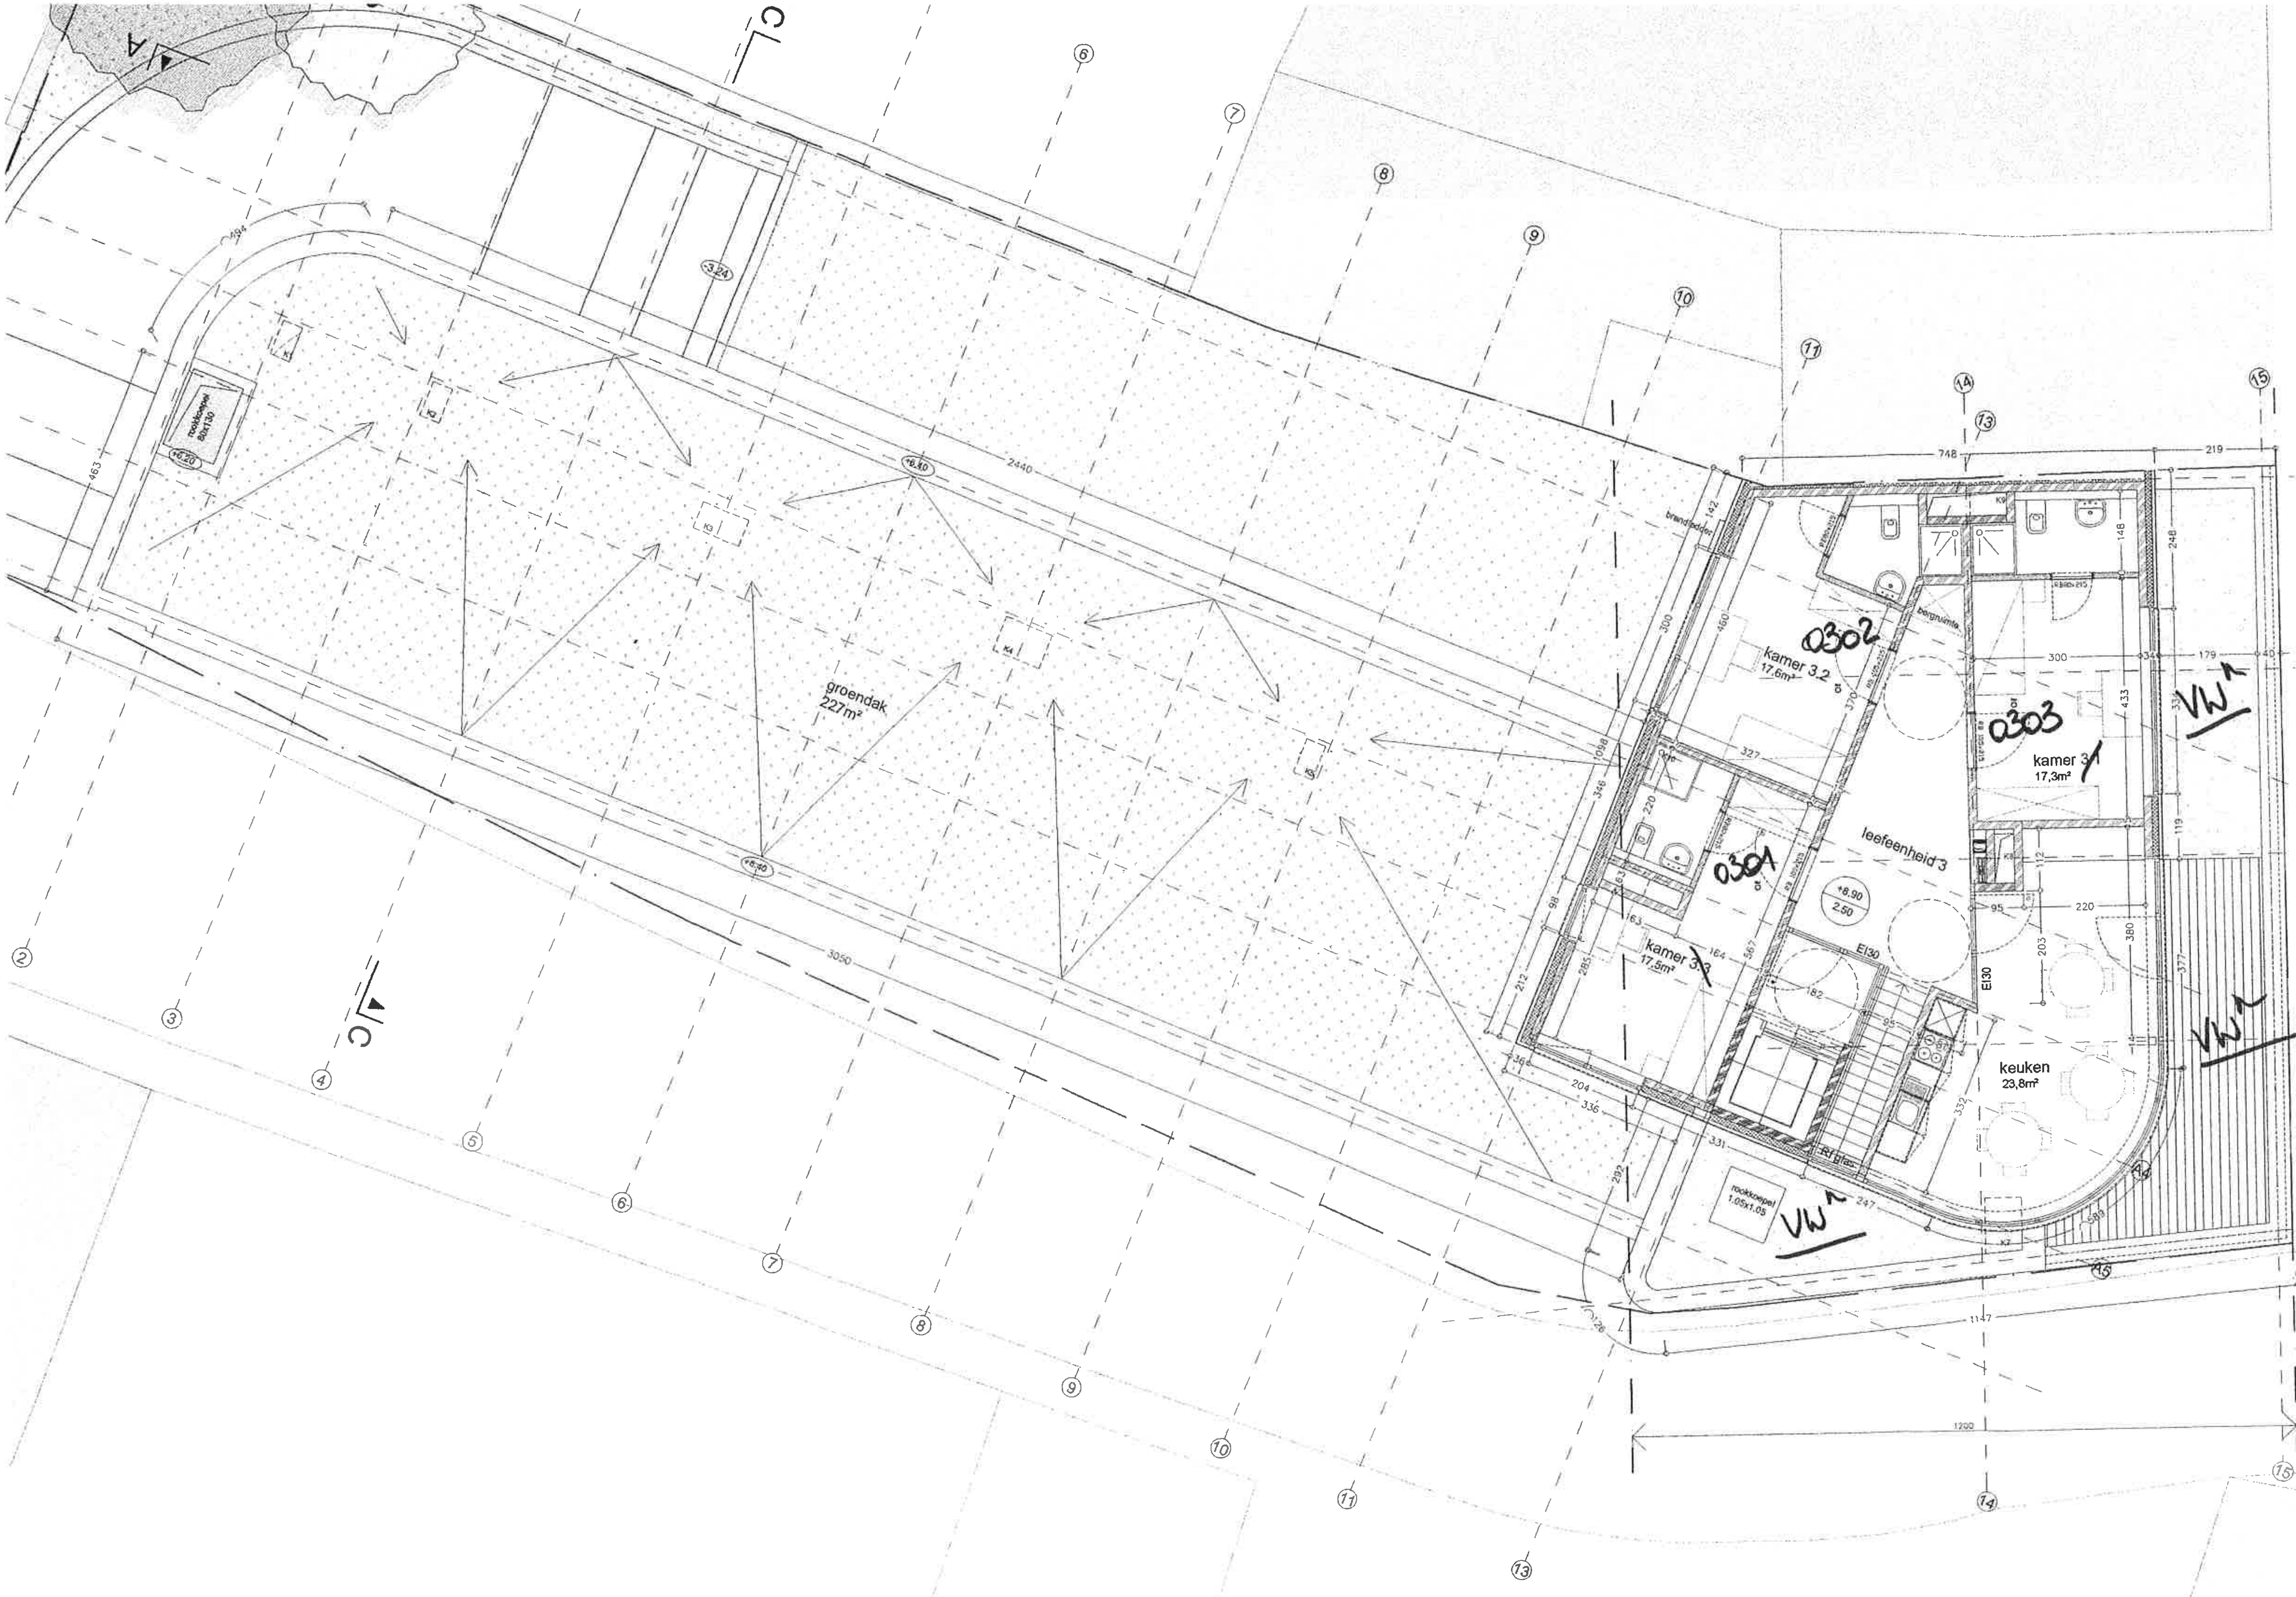
groendak
227m²
rookkoepel
80x130
+6.20
-3.24
+6.40
2440
3050
463
494
C
A
kamer 3.2
17,6m²
0302
kamer 3.1
17,3m²
0303
kamer 3.3
17,5m²
0301
leefeenheid 3
+8.90
2.50
keuken
23,8m²
bergruimte
brandladder
EI30
Rf glas
rookkoepel
1.05x1.05
VW^
VW^
VW^
748
219
1147
1200
A4
A5
2
3
4
5
6
7
8
9
10
11
13
14
15