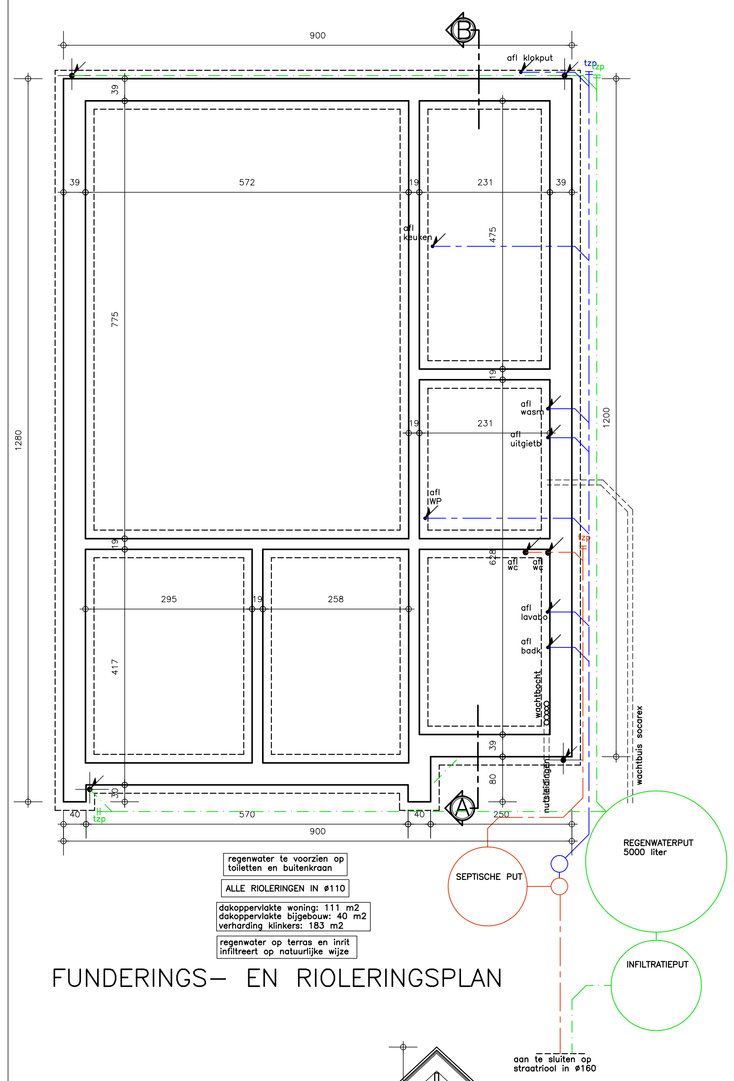

FUNDERINGS– EN RIOLERINGSPLAN

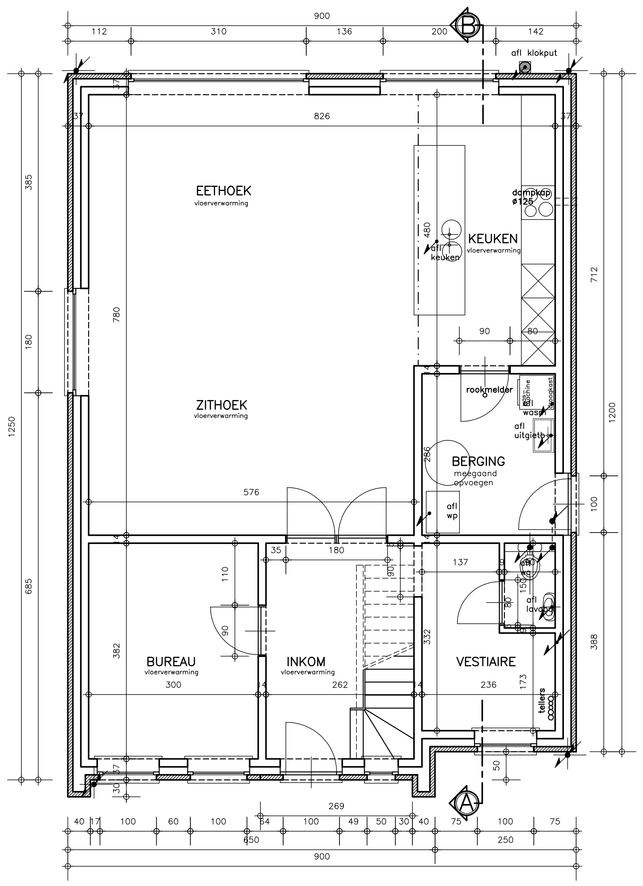

GELIJKVLOERS

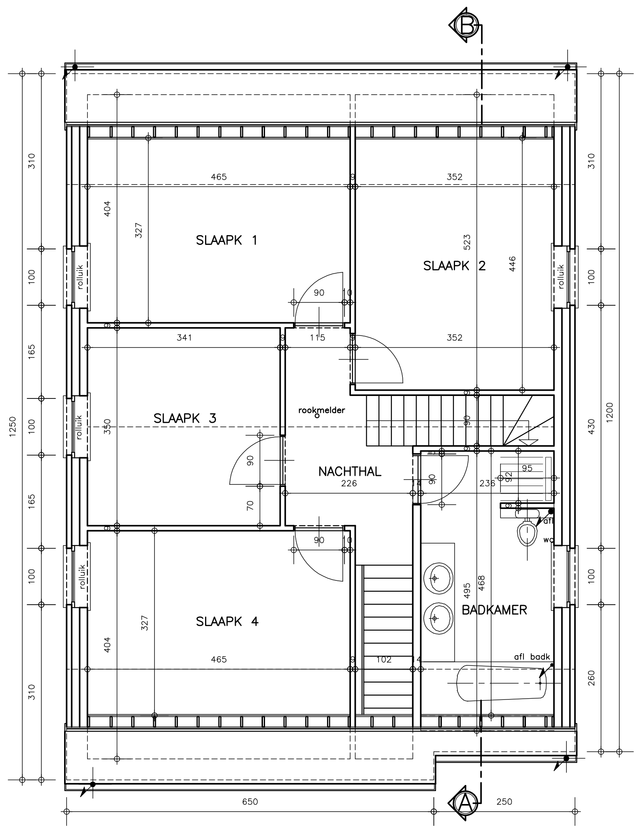

VERDIEPING

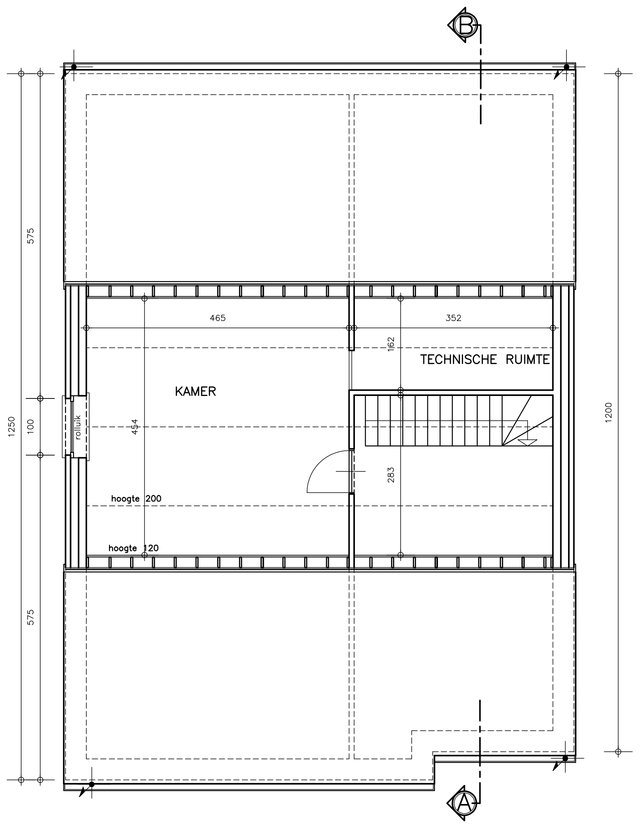

DAKVERDIEPING

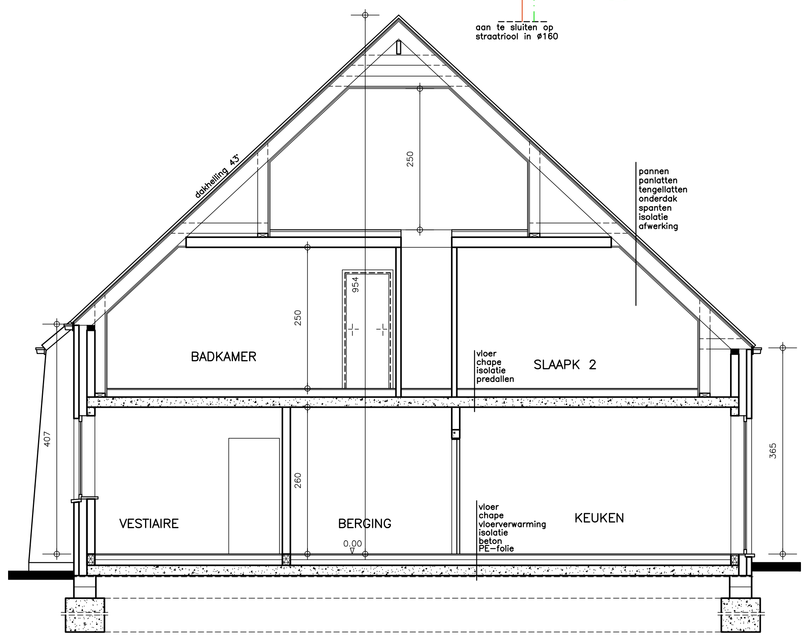

DOORSNEDE AB

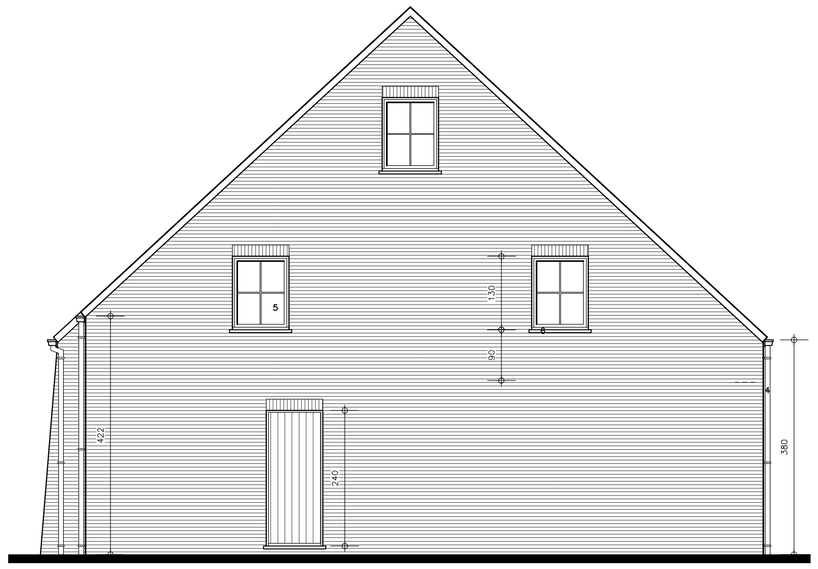

ZIJGEVEL RECHTS

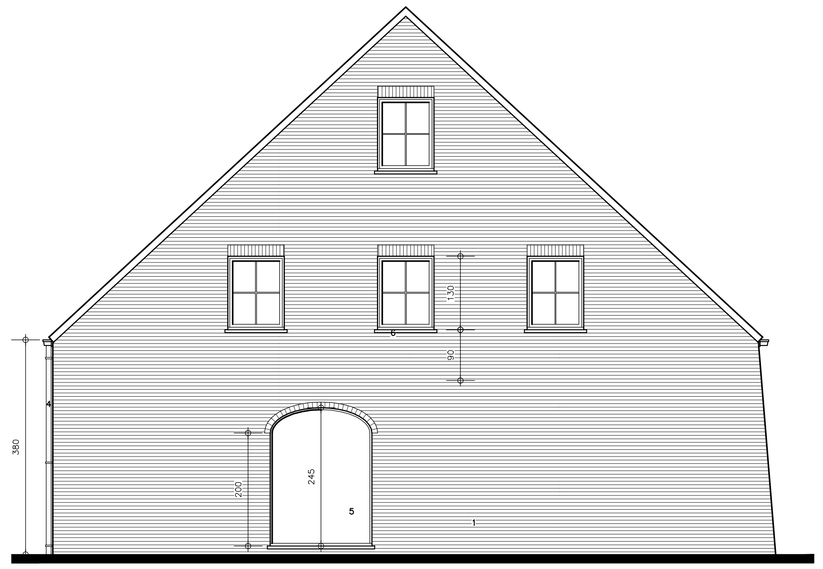

ZIJGEVEL LINKS

VOORGEVEL

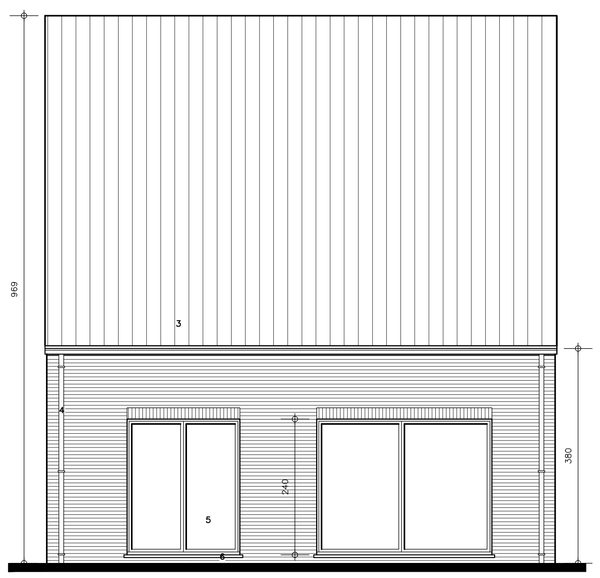

ACHTERGEVEL

ARCHITECT bvba architectenbureau SCHROOS
Prof. Scharpéloan 16
3130 Betekom
tel 016/ 53 22 35 fax 016/ 53 34 94

ONTWERP **WONING**

OPDRACHTGEVER dhr. en mevr. VOLCKAERTS

BOUWPLAATS

BOUWHEER ARCHITECT GEMEENTE

GRONDPLANNEN
GEVELS
DOORSNEDE
LIGGINGSPLAN
OMGEVINGSPLAN
INPLANTINGSPLAN

DATUM 24 02 20	DOSSIER
SCHAAL 1/50	PLAN NR. 1/1